




## SEZIONE A - A'

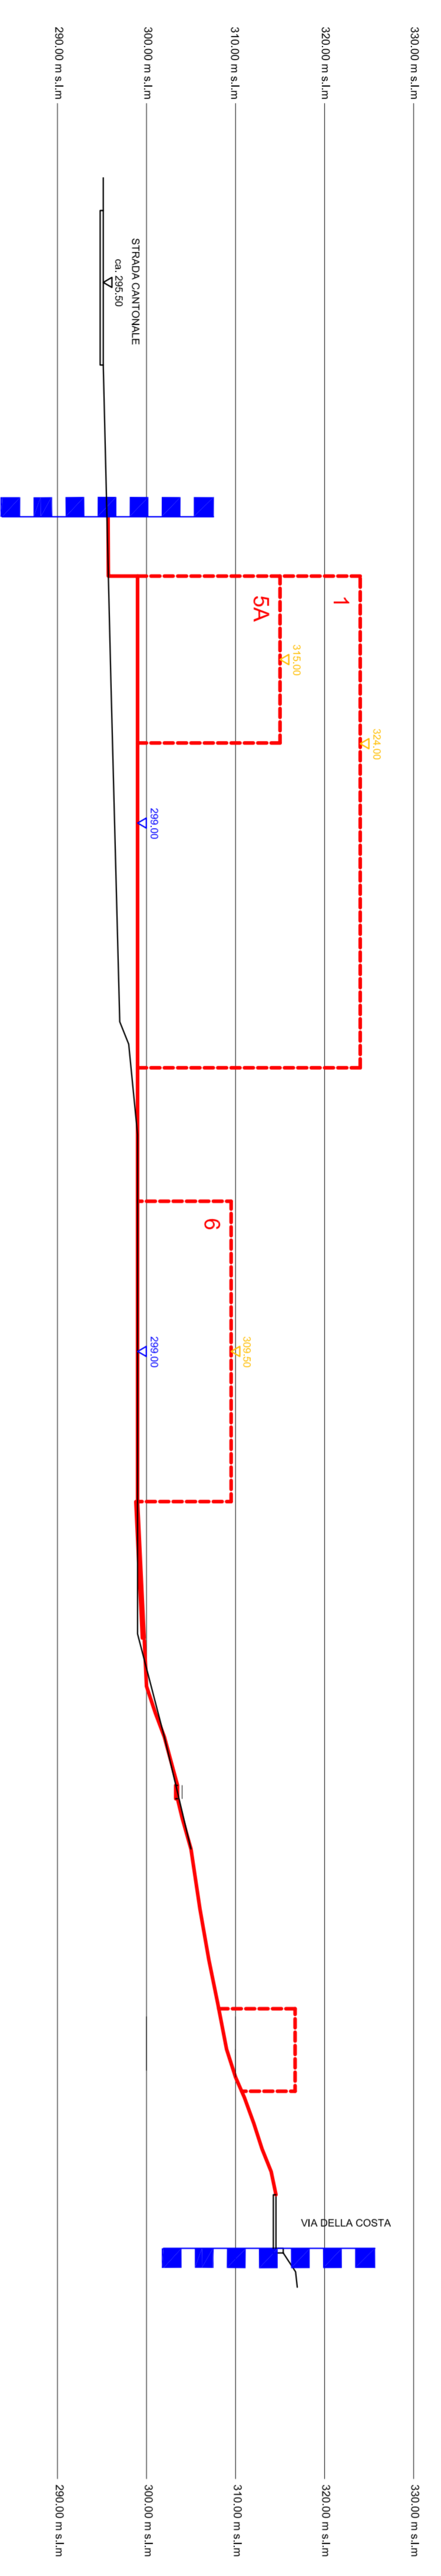

## SEZIONE B - B'

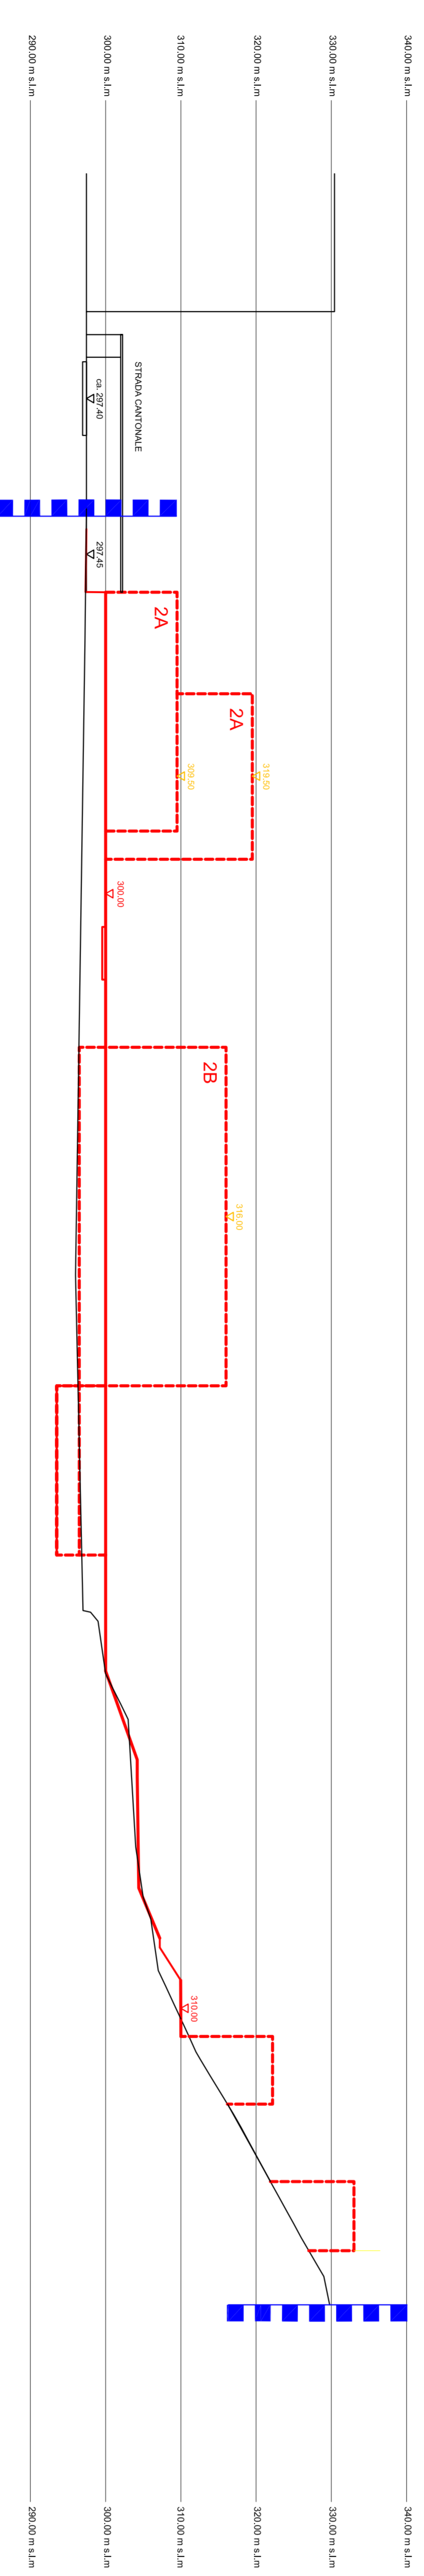

## SEZIONE C - C'

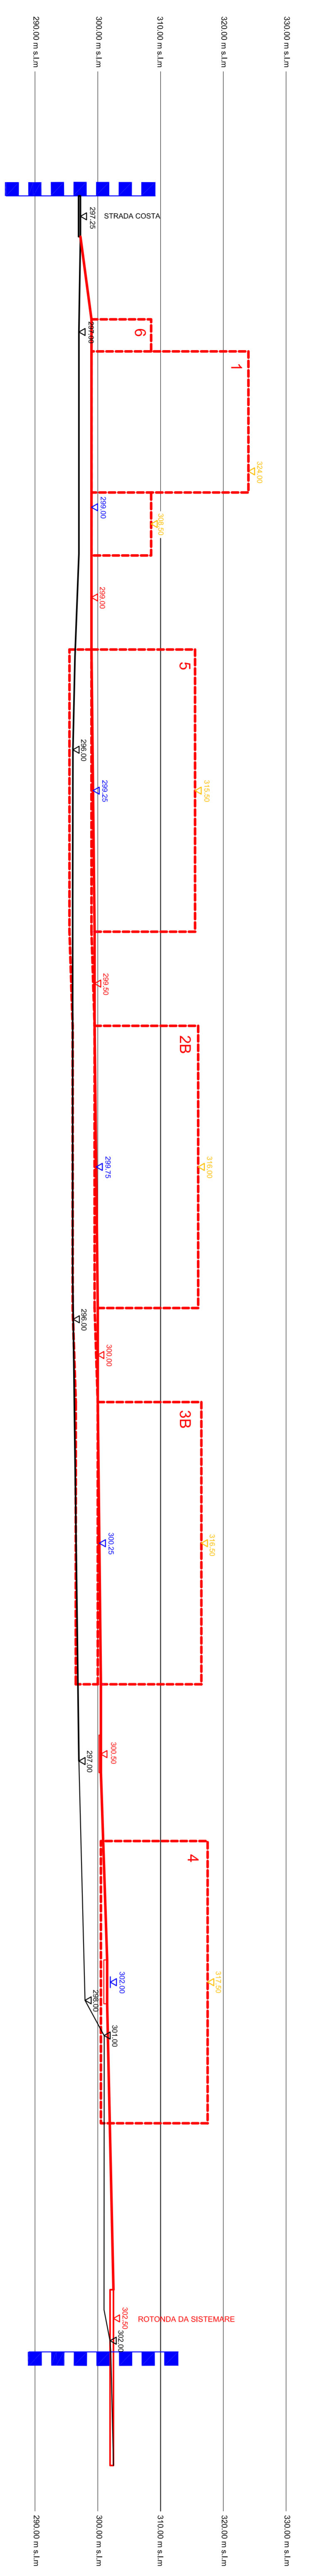

COMUNE DI MANNO

PIANO PARTICOLAREGGIATO PIANA - CAMINADA - CAIRELLETTO



### SEZIONI

SCALA 1 : 500  
(PROPOSTA PRELIMINARE)

DIARIO DI PROIEZIONI FOGGIA 13 SETTORE 2002 - 48/4  
THOMAS WINTER INGENIERI HOBL MAURO FERRIATA FALSA ROBERTO SCOPPA GIANCO GIANNUA

### LEGENDA

- LIMITE DEL PIANO PARTICOLAREGGIATO
- PROFILO TERRENO ESISTENTE
- PROFILO TERRENO SISTEMATO
- NUMERO COMPARTO
- QUOTA TERRENO SISTEMATO
- QUOTA MASSIMA EDIFICAZIONE
- QUOTA TERRENO ATTUALE
- PUNTO E QUOTA DI RIFERIMENTO PER MISURAZIONE ALTEZZA MINIMA